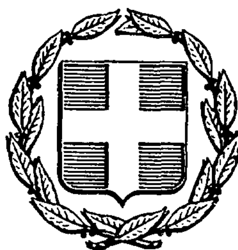


ΕΦΗΜΕΡΙΣ ΤΗΣ ΚΥΒΕΡΝΗΣΕΩΣ

ΤΗΣ ΕΛΛΗΝΙΚΗΣ ΔΗΜΟΚΡΑΤΙΑΣ

ΑΘΗΝΑ 22 ΜΑΪΟΥ 1987	ΤΕΥΧΟΣ ΤΕΤΑΡΤΟ	ΑΡΙΘΜΟΣ ΦΥΛΛΟΥ 443

ΠΕΡΙΕΧΟΜΕΝΑ

ΑΠΑΛΛΟΤΡΙΩΣΕΙΣ

ΑΠΟΦΑΣΕΙΣ

Αριθ. 1231 (1)

Κήρυξη αναδασωτέας έκτασης 0,156 στρεμμάτων, στη θέση Αγριλούλα Καλάμι Κλειδίου Ν. Άρτας.

Ο ΝΟΜΑΡΧΗΣ ΑΡΤΑΣ

Έχοντας υπόψη:

1. Τις διατάξεις για διοικητική αποκέντρωση.
2. Τις διατάξεις του άρθρου 38 του Ν. 998/79 και 117 του Συντάγματος.
3. Τις διατάξεις του Ν. 998/79 «περί προστασίας των δασών κλπ.» και ειδικότερα:
   α) του άρθρου 41 παρ. 1, β) του άρθρου 38, γ) άρθρου 34 παρ. 4.
4. Τις δ/γές του Υπουργείου Γεωργίας:
   α) 160417/1180/8. 7.80 β) 182447/3049/24.9.80.
5. Την 1231 πρόταση της Δ/νσης Δασών Άρτας για κήρυξη αναδασωτέας της έκτασης, που αναφέρεται στο θέμα που εχχερσώθηκε παράνομα, αποφασίζουμε:

Κηρύσσουμε αναδασωτέα, με σκοπό την αποκατάσταση της δασ. βλαστήσεως που καταστράφηκε από την παράνομη εκχέρσωση το Φεβρουάριο 1987 έκταση, εμβαδού 156 τ.μ., που βρίσκεται στη θέση Αγριλούλα Καλάμι Κοινότητας Κλειδίου.

Προσδιορίζεται από τα στοιχεία Α Β Γ Δ Ε Ζ Α, και έχει όρια:

Ανατολικά: Με δημόσια δασική έκταση.

Δυτικά: Με αγρόκτημα Σωτηρίου Μπόλη.

Βόρεια: Με αγρόκτημα Σωτηρίου Μπόλη.


Νότια: Με δημόσια δασική έκταση, όπως φαίνεται στο συνημμένο διάγραμμα που αποτελεί αναπόσπαστο μέρος της απόφασης αυτής.

Η απόφαση αυτή να δημοσιευθεί στην Εφημερίδα της Κυβερνήσεως.

Ο Νομάρχης

Β. ΣΙΟΥΜΑΛΑΣ

ΝΟΜΑΡΧΙΑ ΑΡΤΑΣ
Δ/ΝΣΗ ΔΑΣΩΝ

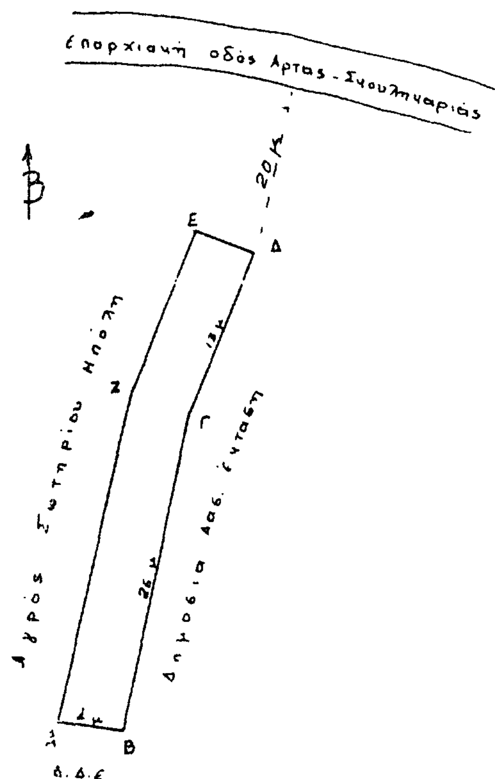

ΣΧΕΔΙΑΓΡΑΜΜΑ


Δασικής εκτάσεως που εκχερσώθηκε παράνομα στη θέση "Αγριλούλα - Καλάμι" κοινότητας Κλειδίου και έχει κηρυχθεί αναδασωτέα με απόφαση του κ. Νομάρχη Άρτας εμβαδού Α.Β.Γ.Δ.Ε.Ζ.Α = 136 τ.μ.

Κλίμακα 1:500

ΑΠΟΣΠΑΣΜΑ ΧΑΡΤΗ

Κλίμακα 1:20.000

□ Έκταση που κηρύχθηκε αναδασωτέα με την απόφαση του κ. Νομάρχη Άρτας

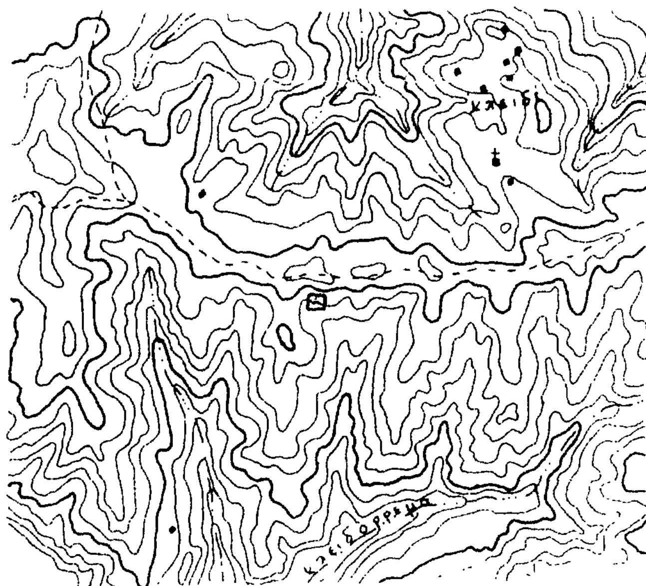

ΘΕΩΡΗΘΗΚΕ
Άρτα 12-5-1987
Ο Δ/ντής Δασών

Μιλτιάδης Γούκος
Δασολόγος με Α' βαθμό

Άρτα . . 1986
Ο Συντάκτης

Γεώργιος Νικολός
Τεχνολόγος Δασοπονίας

Αριθ. 1232 (2)

Κήρυξη αναδασωτέας έκτασης 5 στρεμμάτων, στη θέση Μεγάλη Ράχη Άνω Καλεντίνης Ν. Άρτας.

Ο ΝΟΜΑΡΧΗΣ ΑΡΤΑΣ

Έχοντας υπόψη:

1. Τις διατάξεις για διοικητική αποκέντρωση.

2. Τις διατάξεις του άρθρου 117 παρ. 3 του Συντάγματος.

3. Τις διατάξεις του Ν. 998/79 «περί προστασίας των δασών κλπ.» και ειδικότερα:

α) του άρθρου 41 παρ. 1, β) του άρθρου 38, γ) άρθρου 34 παρ. 4.

4. Τις δ/γές του Υπουργείου Γεωργίας:

α) 160417/1180/8.7.80 β) 182447/3049/24.9.80 γ) 164836/5136/10.8.81.

5. Τη με αριθμό 1232 πρόταση της Δ/νσης Δασών Άρτας, αποφασίζουμε:

Κηρύσσουμε αναδασωτέα, με σκοπό την προστασία για την αποκατάσταση με φυσική αναγέννηση της δασικής βλαστήσεως που κάηκε την 30.4.1987 έκταση, εμβαδού 5 στρ. που βρίσκεται στη θέση Μεγάλη Ράχη Άνω Καλεντίνης.

Προσδιορίζεται από τα στοιχεία Α Β Γ Δ Α, και έχει όρια:

Ανατολικά: Δάσος αειφύλλων πλατυφύλλων.

Δυτικά: Δάσος αειφύλλων πλατυφύλλων.

Βόρεια: Δάσος αειφύλλων πλατυφύλλων.

Νότια: Με αγρόκτημα Ευαγγ. Κατσαρού, όπως φαίνεται στο συνημμένο διάγραμμα που αποτελεί αναπόσπαστο μέρος της απόφασης αυτής.


Η απόφαση αυτή να δημοσιευθεί στην Εφημερίδα της Κυβερνήσεως.

Ο Νομάρχης
Β. ΣΙΟΥΜΑΛΑΣ

Απόσπασμα χάρτη. Σχεδιάγραμμα

Δάσους αειφύλλων πλατυφύλλων που κάηκε στη θέση Μεγάλη Ράχη του διακατεχόμενου δάσους Άνω Καλεντίνης εκτάσεως 5 στρεμ. και κηρύχθηκε αναδασωτέα με την απόφαση του κ. Νομάρχη Άρτας

Κλίμακα 1:20000

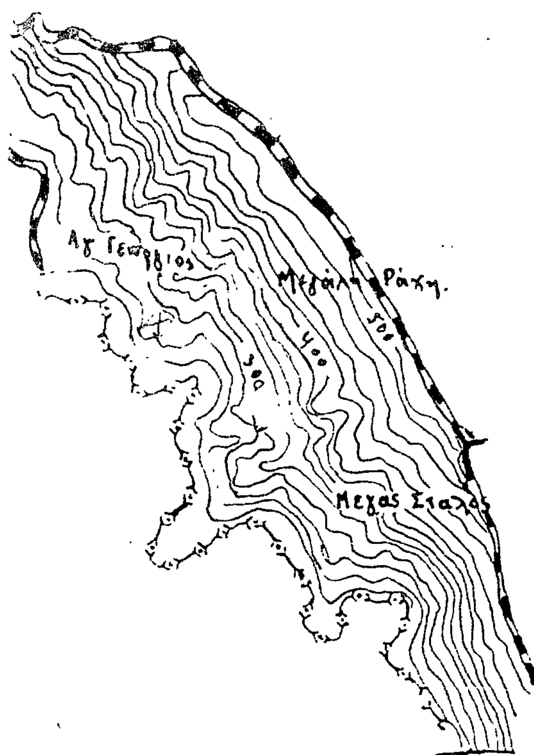

Θεωρήθηκε
Άρτα αυθημερόν
Ο Δ/ντης Δασών

Ν. Γούνος
Δ/κός γ' βαθμού.

Άρτα 11-5-87
Ο συντάκτης

Κ. Κολοκώτσης
Τεχνολόγος Δ/νσης

ΠΟΛΕΟΔΟΜΙΑ

ΑΠΟΦΑΣΕΙΣ

Αριθ. Τ.Π. 2467 (3)

Χαρακτηρισμός γηπέδου για την ανέγερση Γυμνασίου - Λυκείου και καθορισμός όρων δόμησης στην περιοχή Ξηρόκαμπου Σύρου.

Ο ΝΟΜΑΡΧΗΣ ΚΥΚΛΑΔΩΝ

Έχοντας υπόψη:

1. Τις διατάξεις του άρθρου 26 του Ν. 1337/83 όπως τροποποιήθηκε με το Ν. 1512/85 σύμφωνα με το οποίο μέσα στα διοικητικά όρια δήμων και κοινοτήτων με πληθυσμό κάτω από 5.000 κατοίκους η έγκριση τοπικού ρυμοτομικού σχεδίου και οι όροι και περιορισμοί δόμησης καθορίζονται με απόφαση Νομάρχη.

2. Τις διατάξεις του από 17.7.1923 Ν.Δ/τος «περί σχεδίων πόλεων κλπ.» όπως μεταγενέστερα τροποποιήθηκαν και συμπληρώθηκαν και ειδικότερα το άρθρο 29.

3. Τη με αριθ. πρωτ. 27539/884/2.4.86 απόφαση του Υπουργού ΠΕΧΩΔΕ που δημοσιεύθηκε στο ΦΕΚ 368Δ/21.4.86 και αφορά την έγκριση του Γ.Π.Σ. οικισμών Ερμούπολης και Άνω Σύρου στην οποία αναφέρεται σαφώς η χωροθέτηση νέου κτιρίου Γυμνασίου μαζί με το Γενικό Λύκειο στην περιοχή ζώνης πρασίνου ανάμεσα στον οικισμό Άνω Σύρου και τη συνοικία του Ξηρόκαμπου.

4. Τη γνωμοδότηση του ΣΧΟΠ όπως διατυπώθηκε στη 2η Συνεδρίαση της 29.1.1987 πράξη 3η, αποφασίζουμε:

1. Εγκρίνουμε τον καθορισμό του γηπέδου με τα στοιχεία (Α Β Θ Η' Ζ' Ε' Γ' Β' Β'' Σ Ρ Η' Η Θ Ι Α) όπως φαίνεται στο συν. τοπογραφικό ως χώρου για την ανέγερση σχολικού συγκροτήματος.

2. Καθορίζουμε τους παρακάτω όρους δόμησης για το γήπεδο αυτό και μόνο:

κάλυψη 50%

Σ.Δ. 0,65

όροφοι 2

ύψος 11 μ. μετρούμενο από τη στάθμη του φυσικού εδάφους. Για τους λοιπούς όρους δόμησης να ισχύει ότι προβλέπεται από το Π.Δ. 19.1.76 ΦΕΚ 47 Δ «περί καθορισμού όρων δόμησης των οικοπέδων του ρυμοτομικού σχεδίου Ερμούπολης ως και των υφισταμένων προ του 1923 οικισμών Ανάστασης, Καρναρόλες, Καμίνια, Ταξιάρχαι και Λαζαρέττα».

3. Εγκρίνουμε τοπικό ρυμοτομικό σχέδιο στην περιοχή του Ξηρόκαμπου για τον καθορισμό του σχολικού χώρου και καθορίζουμε τις οικοδομικές γραμμές του γηπέδου ως ακολούθως:

α) οι οικοδομικές γραμμές να συμπίπτουν με τα «πρόσωπα του γηπέδου όπου υπάρχουν δρόμοι».

β) όπου το γήπεδο συνορεύει με ιδιοκτησίες η οικοδομική γραμμή να απέχει τουλάχιστον 4 μ. από τα όρια του γηπέδου.


γ) ο χώρος μεταξύ οικοδομικής γραμμής και ορίων γηπέδου όπου αυτό συνορεύει με ιδιοκτησίες να τεθεί σε κοινή χρήση.

4. Η ισχύς της απόφασης αυτής αρχίζει από τη δημοσίευσή της στην Εφημερίδα της Κυβέρνησης.

Ερμούπολη, 5 Μαΐου 1987

Ο Νομάρχης

ΓΙΩΡΓΟΣ ΗΛΙΑΚΟΠΟΥΛΟΣ

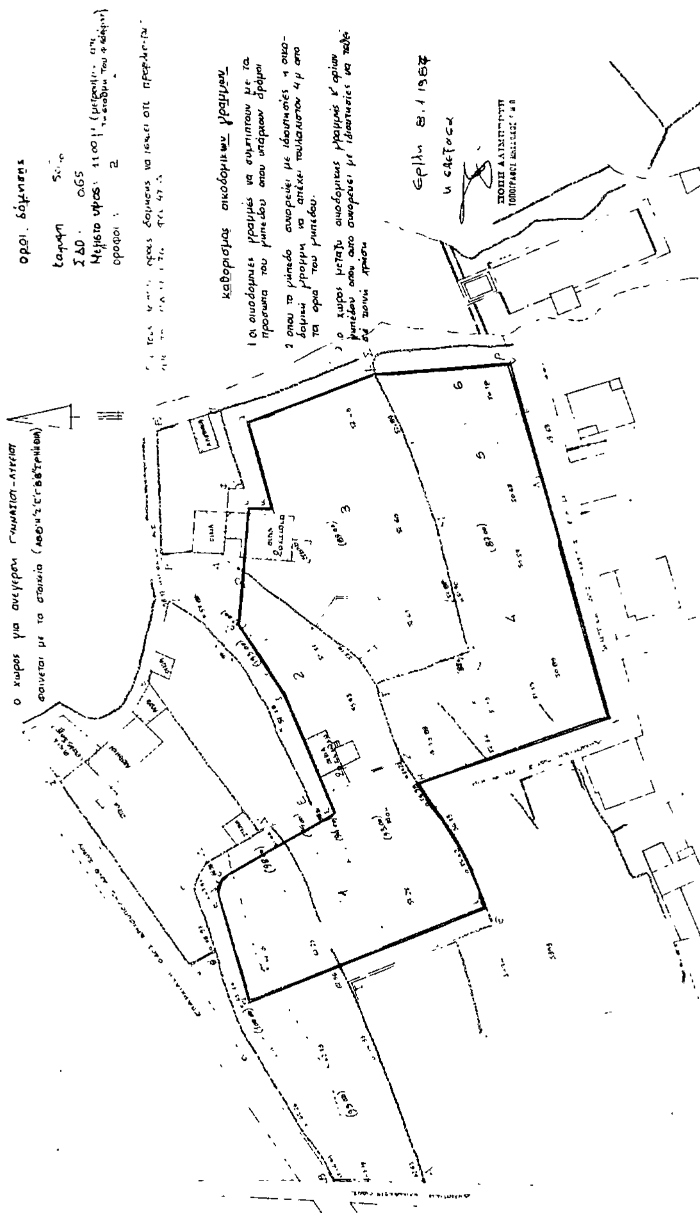

Αριθ. 426159/574 (4)

Τροποποίηση όρων και περιορισμών δόμησης του εγκεχριμένου ρυμ. σχεδίου και της τουριστικής ζώνης Δήμου Βουλιαγμένης Ν. Πειραιά.

Ο ΝΟΜΑΡΧΗΣ ΠΕΙΡΑΙΑ

Έχοντας υπόψη:

1. Τις διατάξεις του Ν.Δ/τος της 17.7.23, όπως μεταγενέστερα τροποποιήθηκαν και συμπληρώθηκαν και ειδικότερα το άρθρο 9.

2. Τις διατάξεις του Ν. 1577/85 (ΦΕΚ 210/Α/85).

3. Τις διατάξεις του Α.Ν. 314/1968 (ΦΕΚ 47/Α/68) όπως τροποποιήθηκαν και συμπληρώθηκαν με το αρ. 1018/71 (ΦΕΚ 220/Α/71) Ν.Δ/γμα και με την παρ. 3 του άρθ. 34 του Ν. 1577/85 και του άρθρ. του Ν. 1512/85.

4. Τις διατάξεις του με αρ. 183/86 Π.Δ/τος (ΦΕΚ 70/Α/86).

5. Τη με αρ. 117/48407/1834/20.6.86 εγκ. του Υπουργού ΠΕΧΩΔΕ.

6. Τις με αρ. 55/87 και 78/87 αποφάσεις του Δημ. Συμβουλίου Βουλιαγμένης.

7. Τη γνωμοδότηση του Συμβουλίου Χωροταξίας, Οικισμού και Περιβάλλοντος Νομαρχίας Πειραιά από τη συνεδρίαση της 20.5.87, πρακτικό 19.

8. Το γεγονός επιτακτικής ανάγκης άμεσης προστασίας της φυσιογνωμίας της περιοχής, αποφασίζουμε:

Άρθρο 1

Τροποποιούνται οι όροι και περιορισμοί δόμησης του εγκεχριμένου ρυμοτομικού σχεδίου και της τουριστικής ζώνης του Δήμου Βουλιαγμένης ως ακολούθως, κατά τομείς, όπως φαίνονται στο σε κλίμακα 1/5000 διάγραμμα που συνοδεύει την απόφαση αυτή.

Άρθρο 2

Το ανώτατο ύψος των οικοδομών εντός του τομέως που καθορίζεται στο παραπάνω διάγραμμα με την ένδειξη ένα λατινικό (I) ορίζεται σε δέκα και μισό (10.50) μέτρα. Στην υπόλοιπη περιοχή του εγκεχριμένου ρυμοτομικού σχεδίου περιλαμβανομένης και της τουριστικής ζώνης όπως καθορίστηκε με το ΦΕΚ 59/Δ/1969 το ανώτατο επιτρεπόμενο ύψος ορίζεται σε επτά και μισό (7.50).

Άρθρο 3

Ο συντελεστής δόμησης των οικοπέδων μέσα στους τομείς που καθορίζονται στο παραπάνω διάγραμμα, ορίζονται ως ακολούθως:

Τομέας Α. Συντελεστής δόμησης: τριάντα εκατοστά (0,30)

Τομέας Β. Συντελεστής δόμησης: σαράντα εκατοστά (0,40)

Τομέας Γ. Συντελεστής δόμησης: πέντε εκατοστά (0,05)

Τομέας Δ. Συντελεστής δόμησης: εξήντα εκατοστά (0,60).

Άρθρο 4

Καθορίζονται όρια αρτιότητας και ποσοστά κάλυψης των οικοπέδων, τα προβλεπόμενα από τις αντίστοιχες διατάξεις των ειδικών διαταγμάτων ρυμοτομίας και όρων δόμησης της περιοχής, και σύμφωνα με τους τομείς που έχουν εγκριθεί με βάση τα δ/τα αυτά.

Άρθρο 5

Καθορίζονται γενικές διατάξεις ισχύουσες για όλες τις περιοχές του εγκεχριμένου ρυμ. σχεδίου και την τουριστική ζώνη του Δήμου Βουλιαγμένης ως ακολούθως:

1. Επιβάλλεται υποχρεωτικός έλεγχος όλων των μελετών που υποβάλλονται για έκδοση οικοδομικών αδειών από την Επιτροπή Ενάσκησης Αρχιτεκτονικού Ελέγχου.

2. Επιβάλλεται υποχρεωτική κατασκευή στέγης, μεγίστου ύψους ενάμισι (1,50) μέτρου επιπλέον του ανωτάτου επιτρεπόμενου ύψους των οικοδομών.

3. Απαγορεύεται η ανέγερση οικοδομών επί υποστυλωμάτων (Πυλωτής).

4. Η θέση των ηλιακών θερμοσιφώνων, δορυφορικών κεραιών τηλεόρασης, υπόκεινται στον έλεγχο και έγκριση από την αρμόδια Ε.Ε.Α.Ε.


Κατά τα λοιπά ισχύουν οι διατάξεις των ειδικών Διατ/των ρυμοτομίας και όρων δόμησης της περιοχής.

Η απόφαση αυτή ισχύει από τη δημοσίευσή της στην Εφημερίδα της Κυβερνήσεως.

Πειραιάς, 22 Μαΐου 1987

Ο Νομάρχης

Α. ΦΟΥΡΑΣ

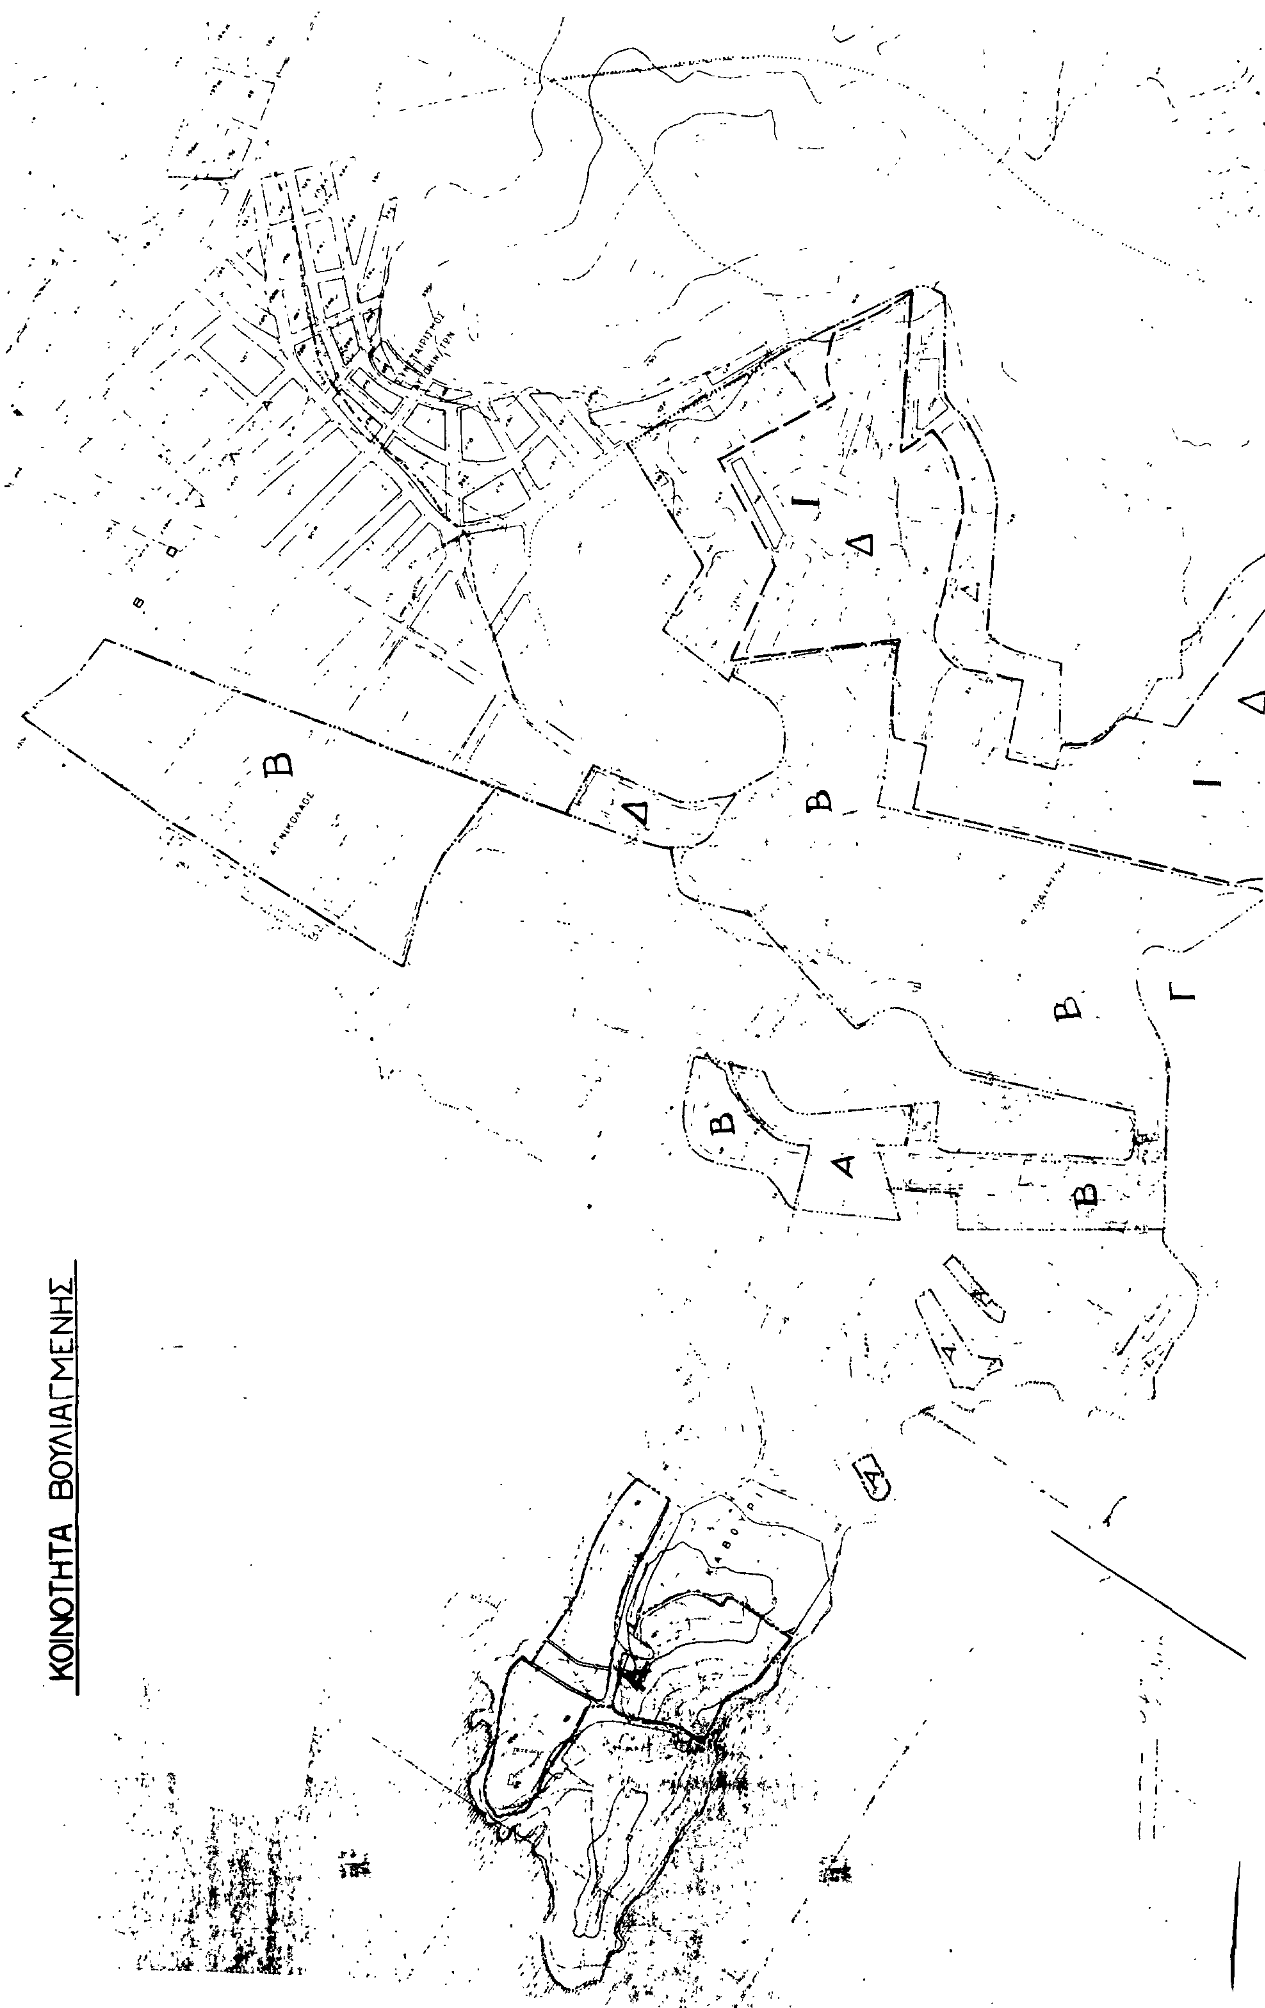
ΚΟΙΝΟΤΗΤΑ ΒΟΥΛΙΑΓΜΕΝΗΣ


Δ
Β
Ι
Δ
Γ
Γ
Γ
Γ
ΥΠΟΜΝΗΜΑ

ΑΝΑΚΟΙΝΩΣΕΙΣ

Αριθ. Δ1γ/0/10688 (5)

Παρακατάθεση αποζημίωσης ακινήτων που έχουν ρυμοτομηθεί με το εγκριμένο ρυμοτομικό σχέδιο του Δήμου Ν. Λιοσίων για τη διεύρυνση της Λεωφ. Θηβών από την οδό Βούρβαχη μέχρι την οδό Κουντουριώτη σύμφωνα με τις ενδείξεις της πράξης αναλογισμού 13/85.

Ο ΥΠΟΥΡΓΟΣ ΠΕΡΙΒΑΛΛΟΝΤΟΣ, ΧΩΡΟΤΑΞΙΑΣ ΚΑΙ ΔΗΜ. ΕΡΓΩΝ

Έχοντας υπόψη:

1. Τις διατάξεις του Ν. Δ/τος 17.7.1923 «περί σχεδίων πόλεων, κωμών και συνοικισμών του Κράτους και οικοδομής αυτών» (ΦΕΚ 228/16.8. 1923 τ. Α').
2. Τις διατάξεις του Ν. Δ/τος 797/1971 «περί αναγκαστικών απαλλοτριώσεων» (ΦΕΚ 1/1.1.1971 τ.Α').
3. Την εξουσιοδοτική απόφαση του Υπουργού ΠΕ.ΧΩ.ΔΕ. ΕΔ-2α/01/159/Φ.2.2.1/16.12.1966 ΦΕΚ 884/17.12.86 τ.Β'.
4. Τον από 23.2.1987 πίνακα παρακατάθεσης της αποζημίωσης που καθορίστηκε με τις αποφάσεις 2929/18.4.86, 2930/18.4.86 και 2927/18.4.86 του Εφετείου Αθηνών για ακίνητα που ρυμοτομήθηκαν με το εγκριμένο ρυμοτομικό σχέδιο του Δήμου Ν. Λιοσίων για τη διεύρυνση της Λεωφ. Θηβών από την οδό Βούρβαχη μέχρι την οδό Κουντουριώτη σύμφωνα με τις ενδείξεις της πράξης αναλογισμού 13/85 ειδοποιούμε τα πρόσωπα που έχουν ή αξιώνουν εμπράγματα δικαιώματα στα παραπάνω ακίνητα, που έχουν ρυμοτομηθεί όπως σημειώνονται στα στοιχεία προδικασίας του άρθου 5 του ν. 653/77, ότι η αποζημίωση για τα ακίνητα αυτά έχει κατατεθεί στο Ταμείο Παρακαταθηκών και Δανείων, ύστερα από το συμψηφισμό δικαιωμάτων και υποχρεώσεων που προβλέπει το άρθρο 6 του Ν. 5269/1931 και με την έκδοση του γραμματίου παρακαταθήκης 856909/11.5.87 για συνολικό ποσό 1.054.006 δραχμών.

Η αποζημίωση θα αποδοθεί στα πρόσωπα που θα αναγνωρισθούν δικαιούχοι με τη νόμιμη διαδικασία.

Η ειδοποίηση αυτή να δημοσιευθεί στην Εφημερίδα της Κυβερνήσεως.

Αθήνα, 20 Μαΐου 1987

Με εντολή Υπουργού

Ο Τμηματάρχης

ΜΑΝΩΛΗΣ ΔΑΣΚΑΛΑΚΗΣ

Αριθ. Δ1γ/0/10701 (6)

Παρακατάθεση αποζημίωσης ακινήτων που έχουν ρυμοτομηθεί με το εγκριμένο ρυμοτομικό σχέδιο του Δήμου Π. Φαλήρου για τη διάνοιξη της Λεωφ. Αμφιθέας μεταξύ των οδών Αρτέμιδος για Αίαντος σύμφωνα με τις ενδείξεις της πράξης αναλογισμού 6/84.

Ο ΥΠΟΥΡΓΟΣ ΠΕΡΙΒΑΛΛΟΝΤΟΣ, ΧΩΡΟΤΑΞΙΑΣ ΚΑΙ ΔΗΜ. ΕΡΓΩΝ

Έχοντας υπόψη:

1. Τις διατάξεις του Ν. Δ/τος 17.7.1923 «περί σχεδίων πόλεων, κωμών και συνοικισμών του Κράτους και οικοδομής αυτών» (ΦΕΚ 228/16.8.1923 τ. Α').
2. Τις διατάξεις του Ν. Δ/τος 797/1971 «περί αναγκαστικών απαλλοτριώσεων» (ΦΕΚ 1/1.1.1971 τ.Α').
3. Την εξουσιοδοτική απόφαση του Υπουργού ΠΕ.ΧΩ.ΔΕ. ΕΔ-2α/01/159/Φ.2.2.1/16.12.1966 ΦΕΚ 884/17.12.86 τ.Β'.
4. Τον πίνακα παρακατάθεσης της αποζημίωσης με ημερομηνία 6.2.86 που καθορίστηκε με την απόφαση 1147/3.12.85 του Μονομελούς Πρωτ. Αθηνών για ακίνητα που ρυμοτομήθηκαν με το εγκριμένο ρυμοτομικό σχέδιο του Δήμου Π. Φαλήρου για τη διάνοιξη της Λεωφ. Αμφιθέας μεταξύ των οδών Αρτέμιδος και Αίαντος σύμφωνα με τις ενδείξεις της πράξης αναλογισμού 6/84 ειδοποιούμε τα πρόσωπα που έχουν ή αξιώνουν εμπράγματα δικαιώματα στα παραπάνω ακίνητα, που έχουν ρυμοτομηθεί όπως σημειώνονται στα στοιχεία προδικασίας του άρθρου 5 του Ν. 653/1977, ότι η αποζημίωση για τα ακίνητα αυτά έχει κατατεθεί στο Ταμείο Παρακαταθηκών και Δανείων, ύστερα από το συμψηφισμό δικαιωμάτων και υποχρεώσεων που προβλέπει το άρθρο 6 του Ν. 5269/1931 και με την έκδοση του γραμματίου παρακαταθήκης 857992/18.5.87 για συνολικό ποσό 24.036.600 δραχμών.

Η αποζημίωση θα αποδοθεί στα πρόσωπα που θα αναγνωρισθούν δικαιούχοι με τη νόμιμη διαδικασία.

Η ειδοποίηση αυτή να δημοσιευθεί στην Εφημερίδα της Κυβερνήσεως.

Αθήνα, 20 Μαΐου 1987

Με εντολή Υπουργού

Ο Τμηματάρχης

ΜΑΝΩΛΗΣ ΔΑΣΚΑΛΑΚΗΣ

Αριθ. Δ1γ/0/10702 (7)

Παρακατάθεση αποζημίωσης ακινήτων που έχουν ρυμοτομηθεί με το εγκριμένο ρυμοτομικό σχέδιο του Δήμου Γλυφάδας για τη διάνοιξη της Λεωφ. Βουλιαγμένης από την οδό Ρ. Φερραίου μέχρι την οδό Στράβωνος σύμφωνα με τις ενδείξεις της πράξης αναλογισμού 64/84.

Ο ΥΠΟΥΡΓΟΣ ΠΕΡΙΒΑΛΛΟΝΤΟΣ, ΧΩΡΟΤΑΞΙΑΣ ΚΑΙ ΔΗΜ. ΕΡΓΩΝ

Έχοντας υπόψη:

1. Τις διατάξεις του Ν. Δ/τος 17.7.1923 «περί σχεδίων πόλεων, κωμών και συνοικισμών του Κράτους και οικοδομής αυτών» (ΦΕΚ 228/16.8.1923 τ. Α').
2. Τις διατάξεις του Ν. Δ/τος 797/1971 «περί αναγκαστικών απαλλοτριώσεων» (ΦΕΚ 1/1.1.1971 τ.Α').
3. Την εξουσιοδοτική απόφαση του Υπουργού ΠΕ.ΧΩ.ΔΕ. ΕΔ-2α/01/159/Φ.2.2.1/16.12.1966 ΦΕΚ 884/17.12.86 τ.Β'.
4. Τον πίνακα παρακατάθεσης της αποζημίωσης με ημερομηνία 31.3.87 που καθορίστηκε με την απόφαση 8392/23.9.86 του Εφετείου Αθηνών για ακίνητα που ρυμοτομήθηκαν με το εγκριμένο ρυμοτομικό σχέδιο του Δήμου Γλυφάδας για τη διάνοιξη της Λεωφ. Βουλιαγμένης από την οδό Ρ. Φεραίου μέχρι την οδό Στράβωνος σύμφωνα με τις ενδείξεις της πράξης αναλογισμού 64/84 ειδοποιούμε τα πρόσωπα που έχουν ή αξιώνουν εμπράγματα δικαιώματα στα παραπάνω ακίνητα, που έχουν ρυμοτομηθεί και των επικειμένων τους όπως σημειώνονται στα στοιχεία προδικασίας του άρθρου 5 του Ν. 653/1977, ότι η αποζημίωση για τα ακίνητα αυτά έχει κατατεθεί στο Ταμείο Παρακαταθηκών και Δανείων Αθηνών, ύστερα από το συμψηφισμό δικαιωμάτων και υποχρεώσεων που προβλέπει το άρθρο 6 του Ν. 5269/1931 και με την έκδοση του γραμματίου παρακαταθήκης 857.989/18.5.87 για συνολικό ποσό 1.826.400 δραχμών.

Η αποζημίωση θα αποδοθεί στα πρόσωπα που θα αναγνωρισθούν δικαιούχοι με τη νόμιμη διαδικασία.

Η ειδοποίηση αυτή να δημοσιευθεί στην Εφημερίδα της Κυβερνήσεως.

Αθήνα, 20 Μαΐου 1987

Με εντολή Υπουργού

Ο Τμηματάρχης

ΜΑΝΩΛΗΣ ΔΑΣΚΑΛΑΚΗΣ

ΑΠΟ ΤΟ ΕΘΝΙΚΟ ΤΥΠΟΓΡΑΦΕΙΟ